


THEATRE DE PRIVAS	
Plan de masse Plateau 2 CM = 1 M	
Nom du spectacle :	
Date jeu :	Echelle : 1:50°
Date plan : 03/02/2022	
L.D - BASE PENDRILLONS 2022 MASSE.vedx	

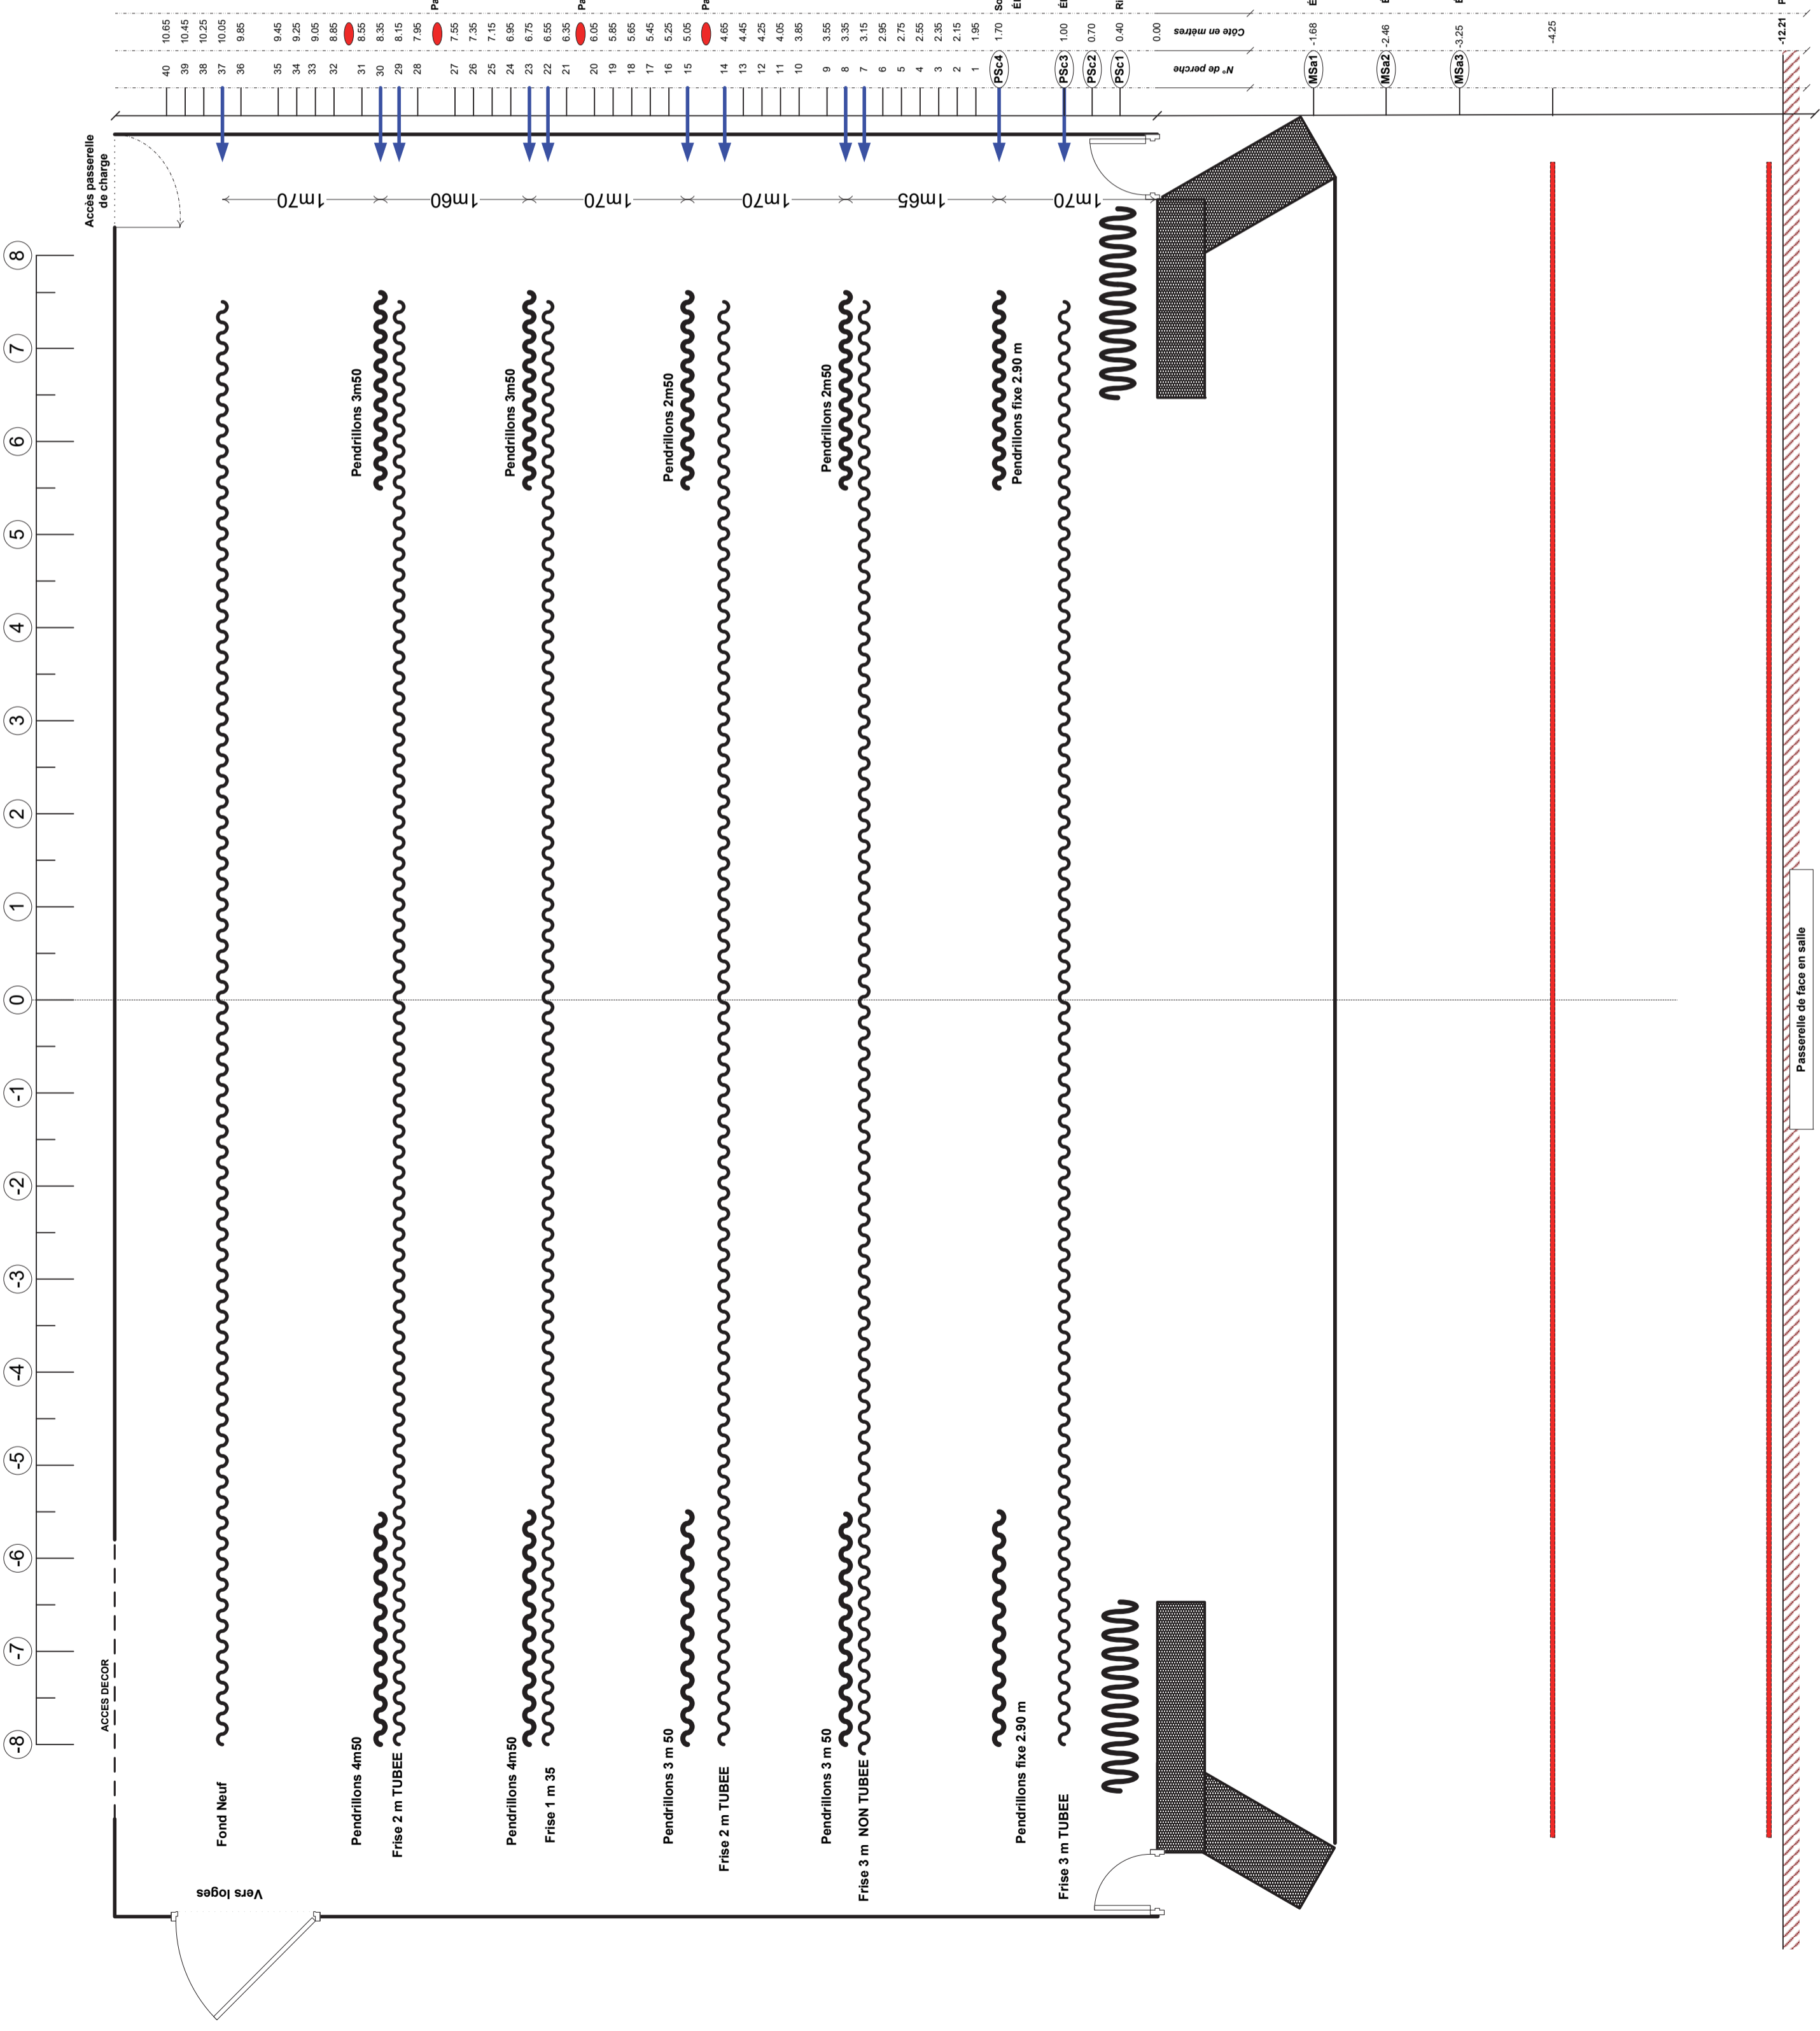

Passage pour treuil ponctuel

Passage pour treuil ponctuel

Passage pour treuil ponctuel

Sous passerelle de liaison JAR / COUR
Electrique avec patience de cadrage

Electrique avec frise de cadrage

Réseau d'avant scène sur patience électrique

Electrique 350 DaN

Electrique 350 DaN

Electrique 500 DaN

PASSERELLE DE CADRE

PASSERELLE DE FACE

Passerelle de face en saillie

N° de perche	Cote en mètres
MSa1	-1,65
MSa2	-2,45
MSa3	-3,25
	-4,25
	-12,21