


THEATRE DE PRIVAS	
Plan de masse Plateau 2 CM = 1 M	
Nom du spectacle :	
Date jeu :	Echelle : 1:50°
Date plan : 03/02/2022 L.D - BASE PENDRILLONS 2022 MASSE.vedx	

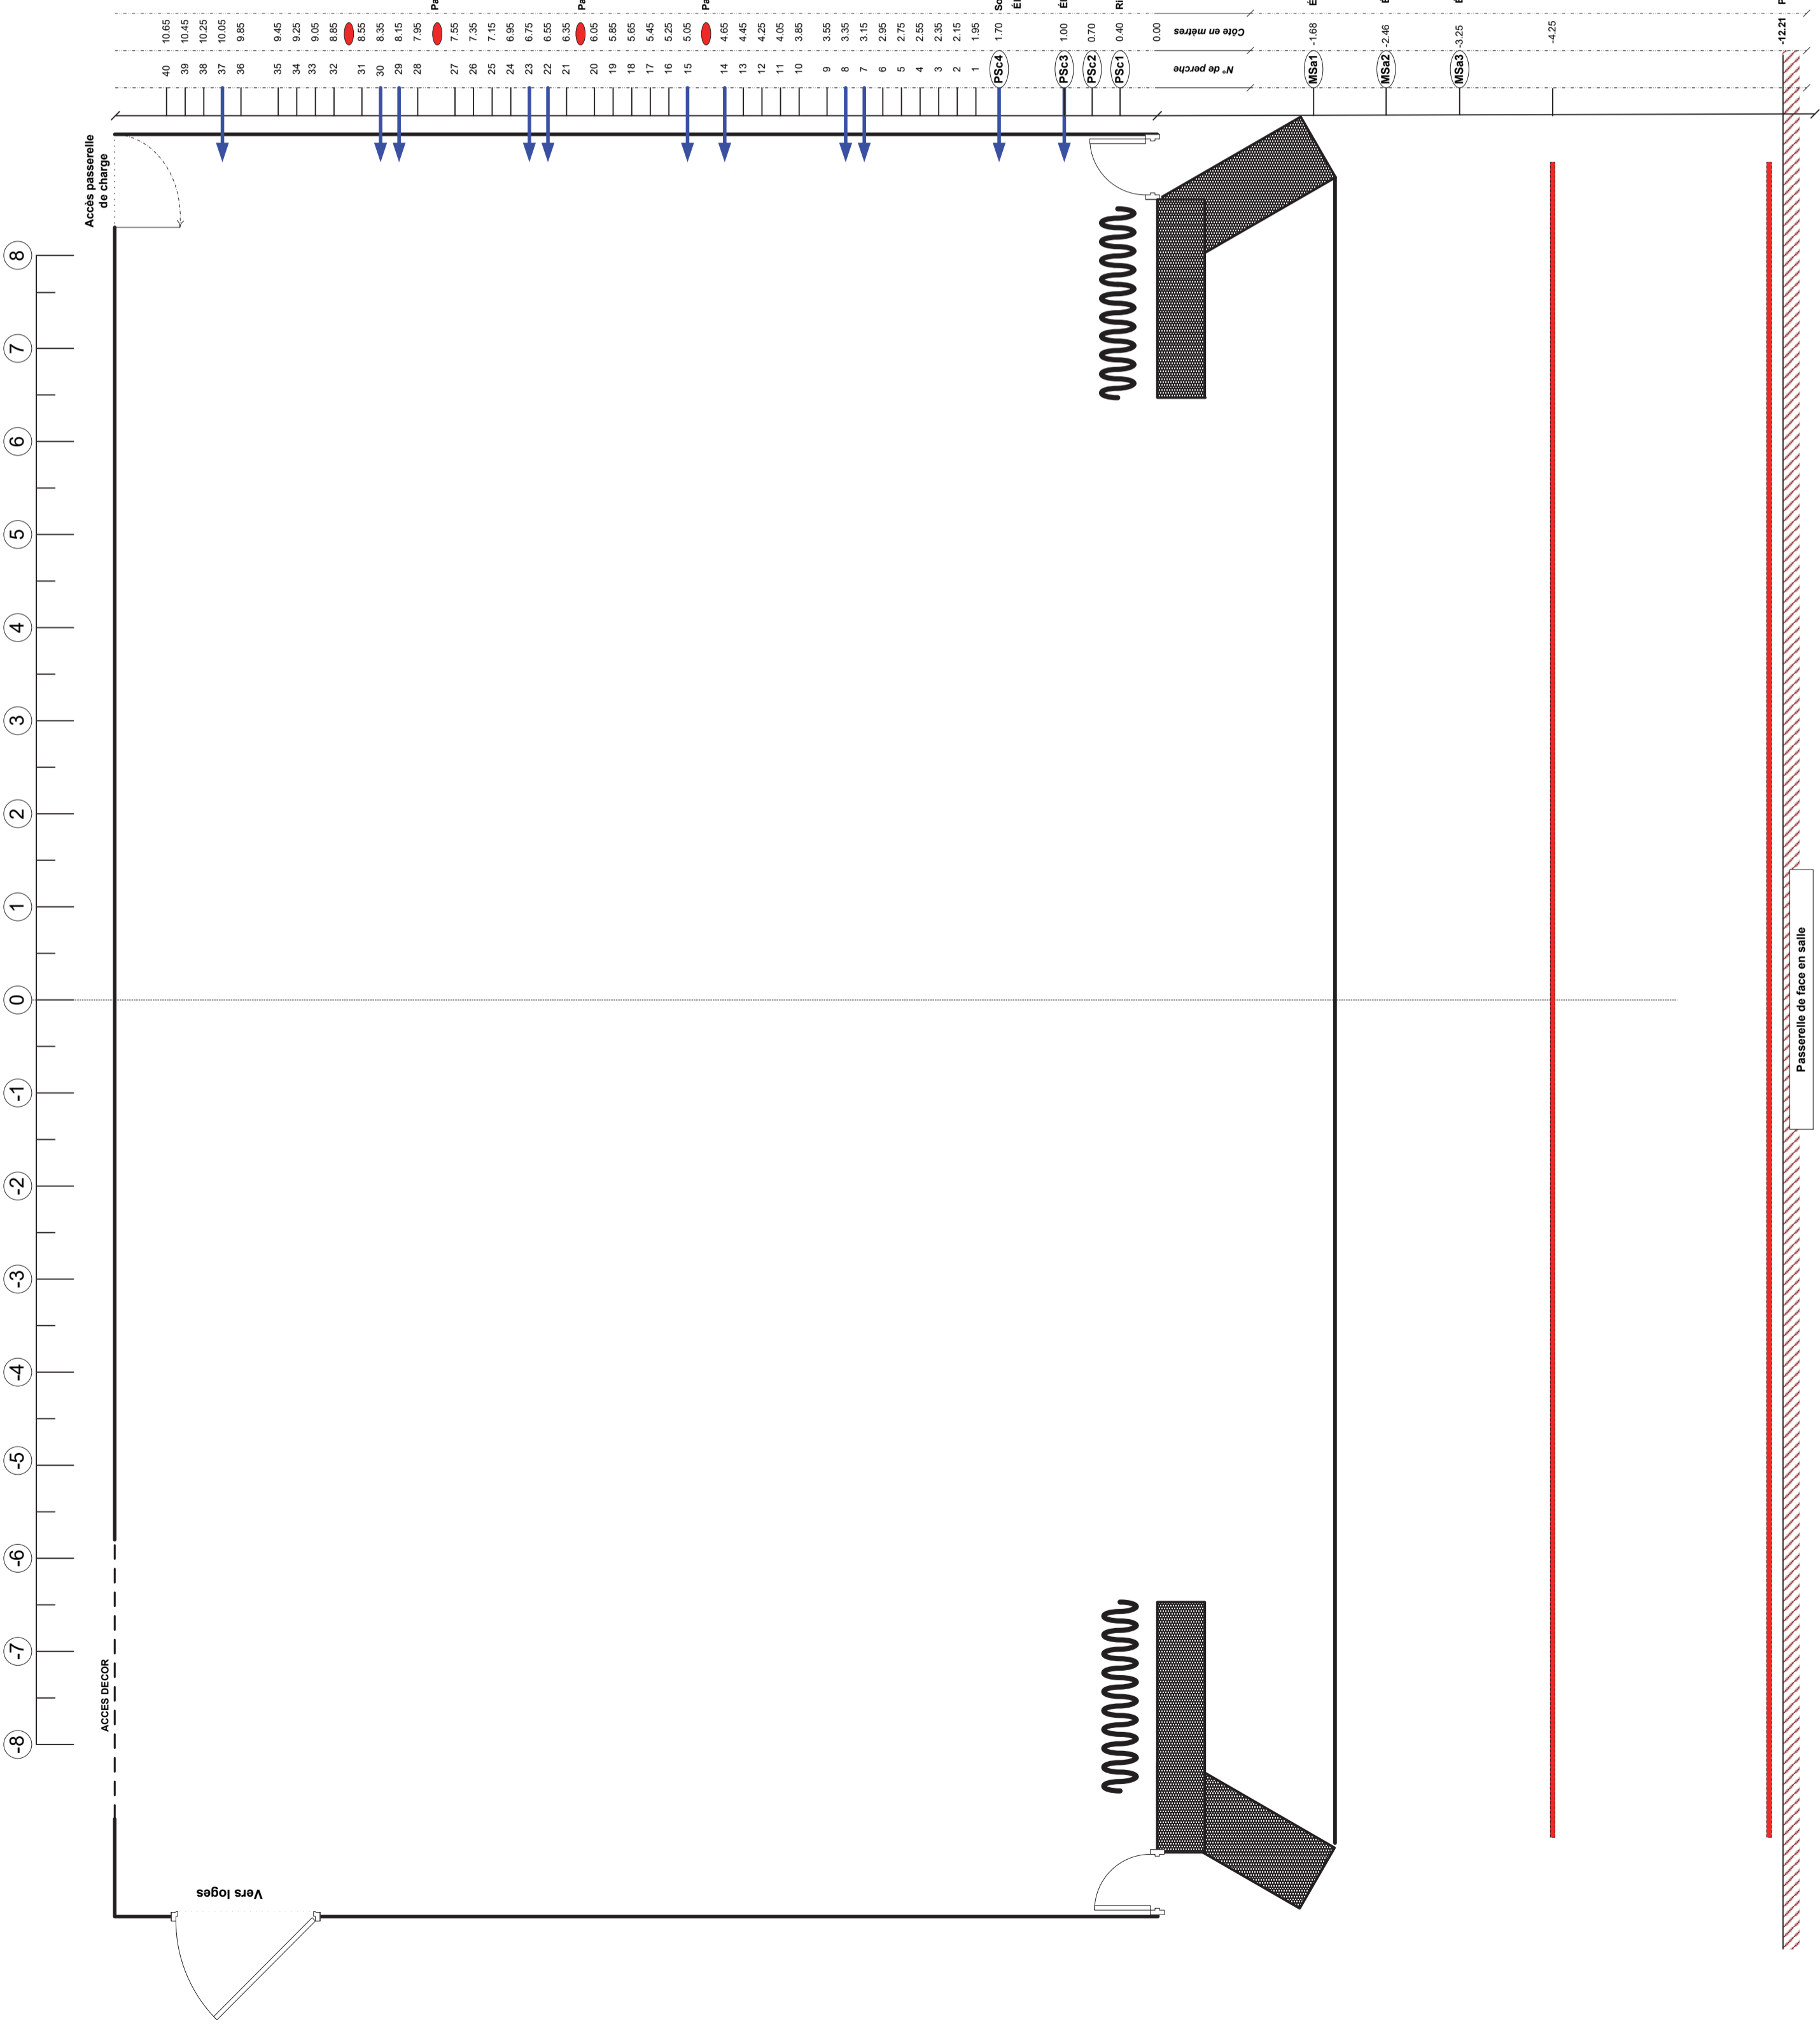

Passerelle de face en saillie