


THEATRE DE PRIVAS

Plan de masse Plateau 2 CM = 1 M

Nom du spectacle :

Date jeu :		Echelle : 1:50 ⁰
Date plan : 30/11/2022	L.D - BASE_PLATEAU_MASSE au 30_11_22.vsd	A2 - page 1/1

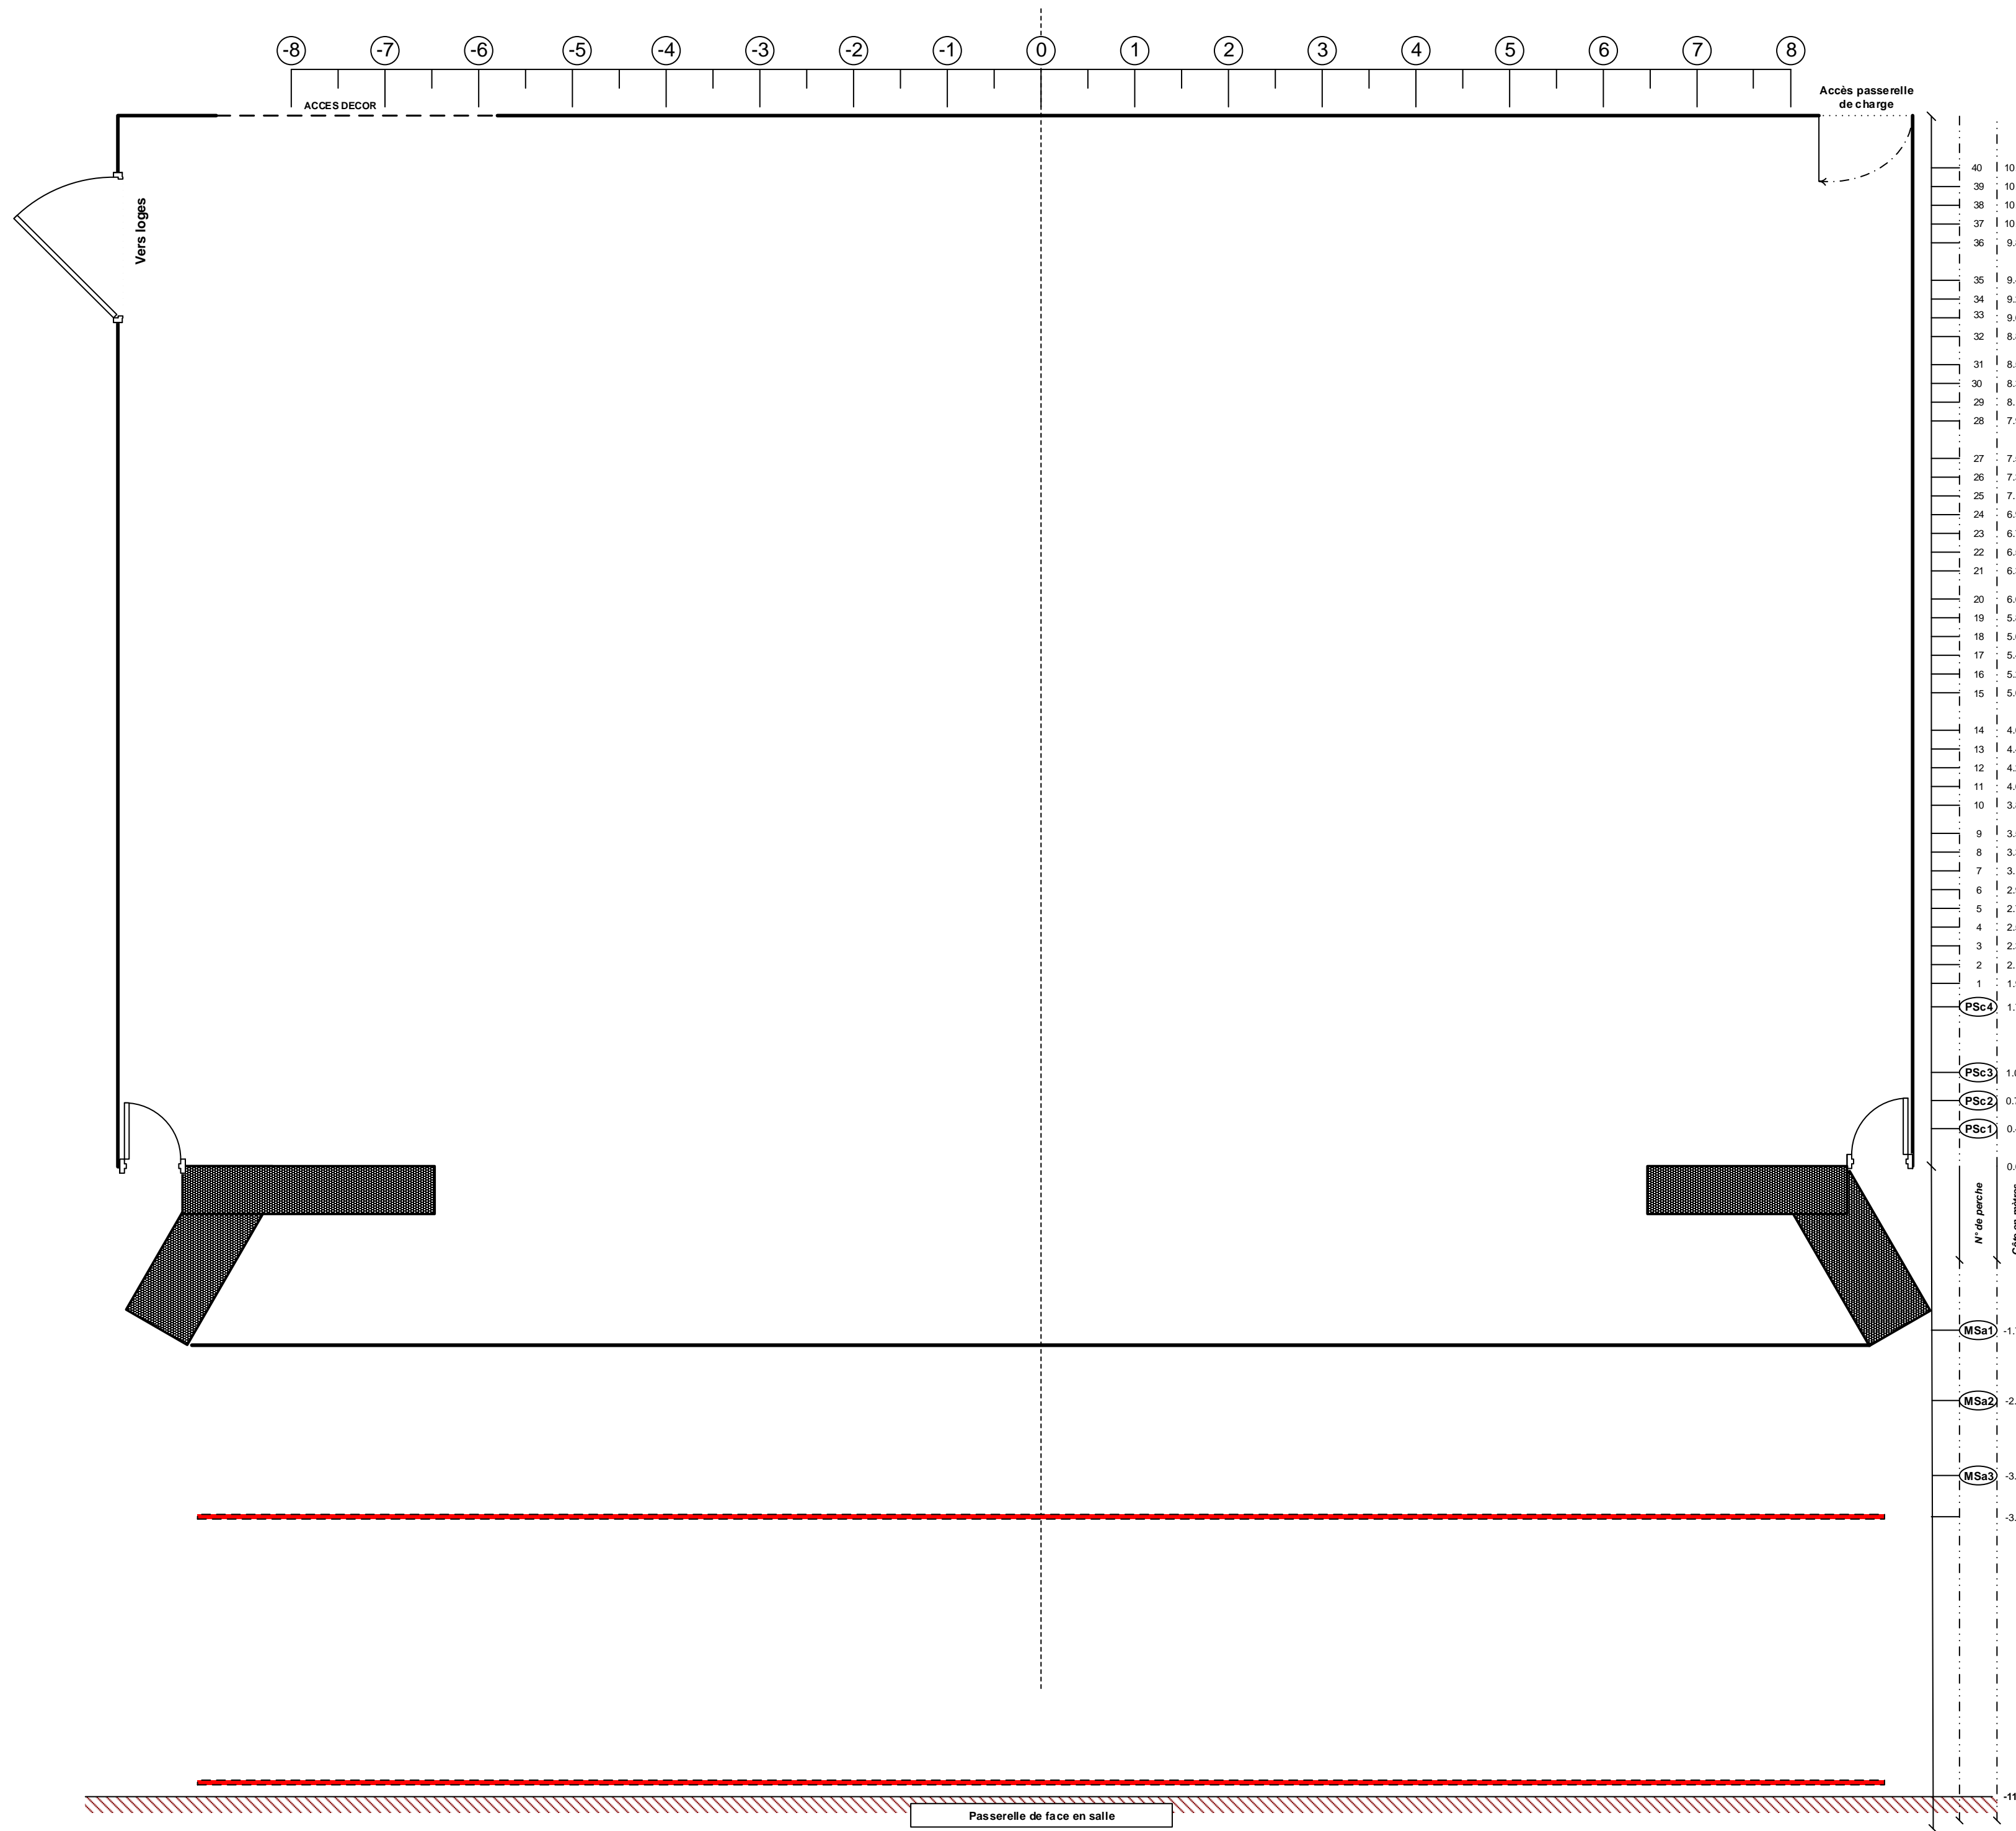

40	10.65
39	10.45
38	10.25
37	10.05
36	9.85
35	9.45
34	9.25
33	9.05
32	8.85
31	8.55
30	8.35
29	8.15
28	7.95
27	7.55
26	7.35
25	7.15
24	6.95
23	6.75
22	6.55
21	6.35
20	6.05
19	5.85
18	5.65
17	5.45
16	5.25
15	5.05
14	4.65
13	4.45
12	4.25
11	4.05
10	3.85
9	3.55
8	3.35
7	3.15
6	2.95
5	2.75
4	2.55
3	2.35
2	2.15
1	1.95
PSc4	1.70
PSc3	1.00
PSc2	0.70
PSc1	0.40
	0.00
MSa1	-1.75
MSa2	-2.50
MSa3	-3.30
	-3.74
	-11.70

Sous passerelle de liaison JAR / COUR
 Électrique avec patience de cadrage
 Électrique avec frise de cadrage
 Rideau d'avant Scène sur patience électrique
 N° de parche
 Côte en mètres
 Électrique 350 DaN
 Électrique 350 DaN
 Électrique 500 DaN
 PASSERELLE DE CADRE
 PASSERELLE DE FACE

Passerelle de face en salle