

# THEATRE DE PRIVAS

Plan de masse Plateau 2 CM = 1 M

Nom du spectacle :

Vers Loges Sortie de Secours


Date jeu :

Date plan : 04/10/2023

L.D - BASE PLATEAU MASSE au 04\_10\_23.vsdX

Echelle : 1:50<sup>e</sup>

A2 - page 1/1

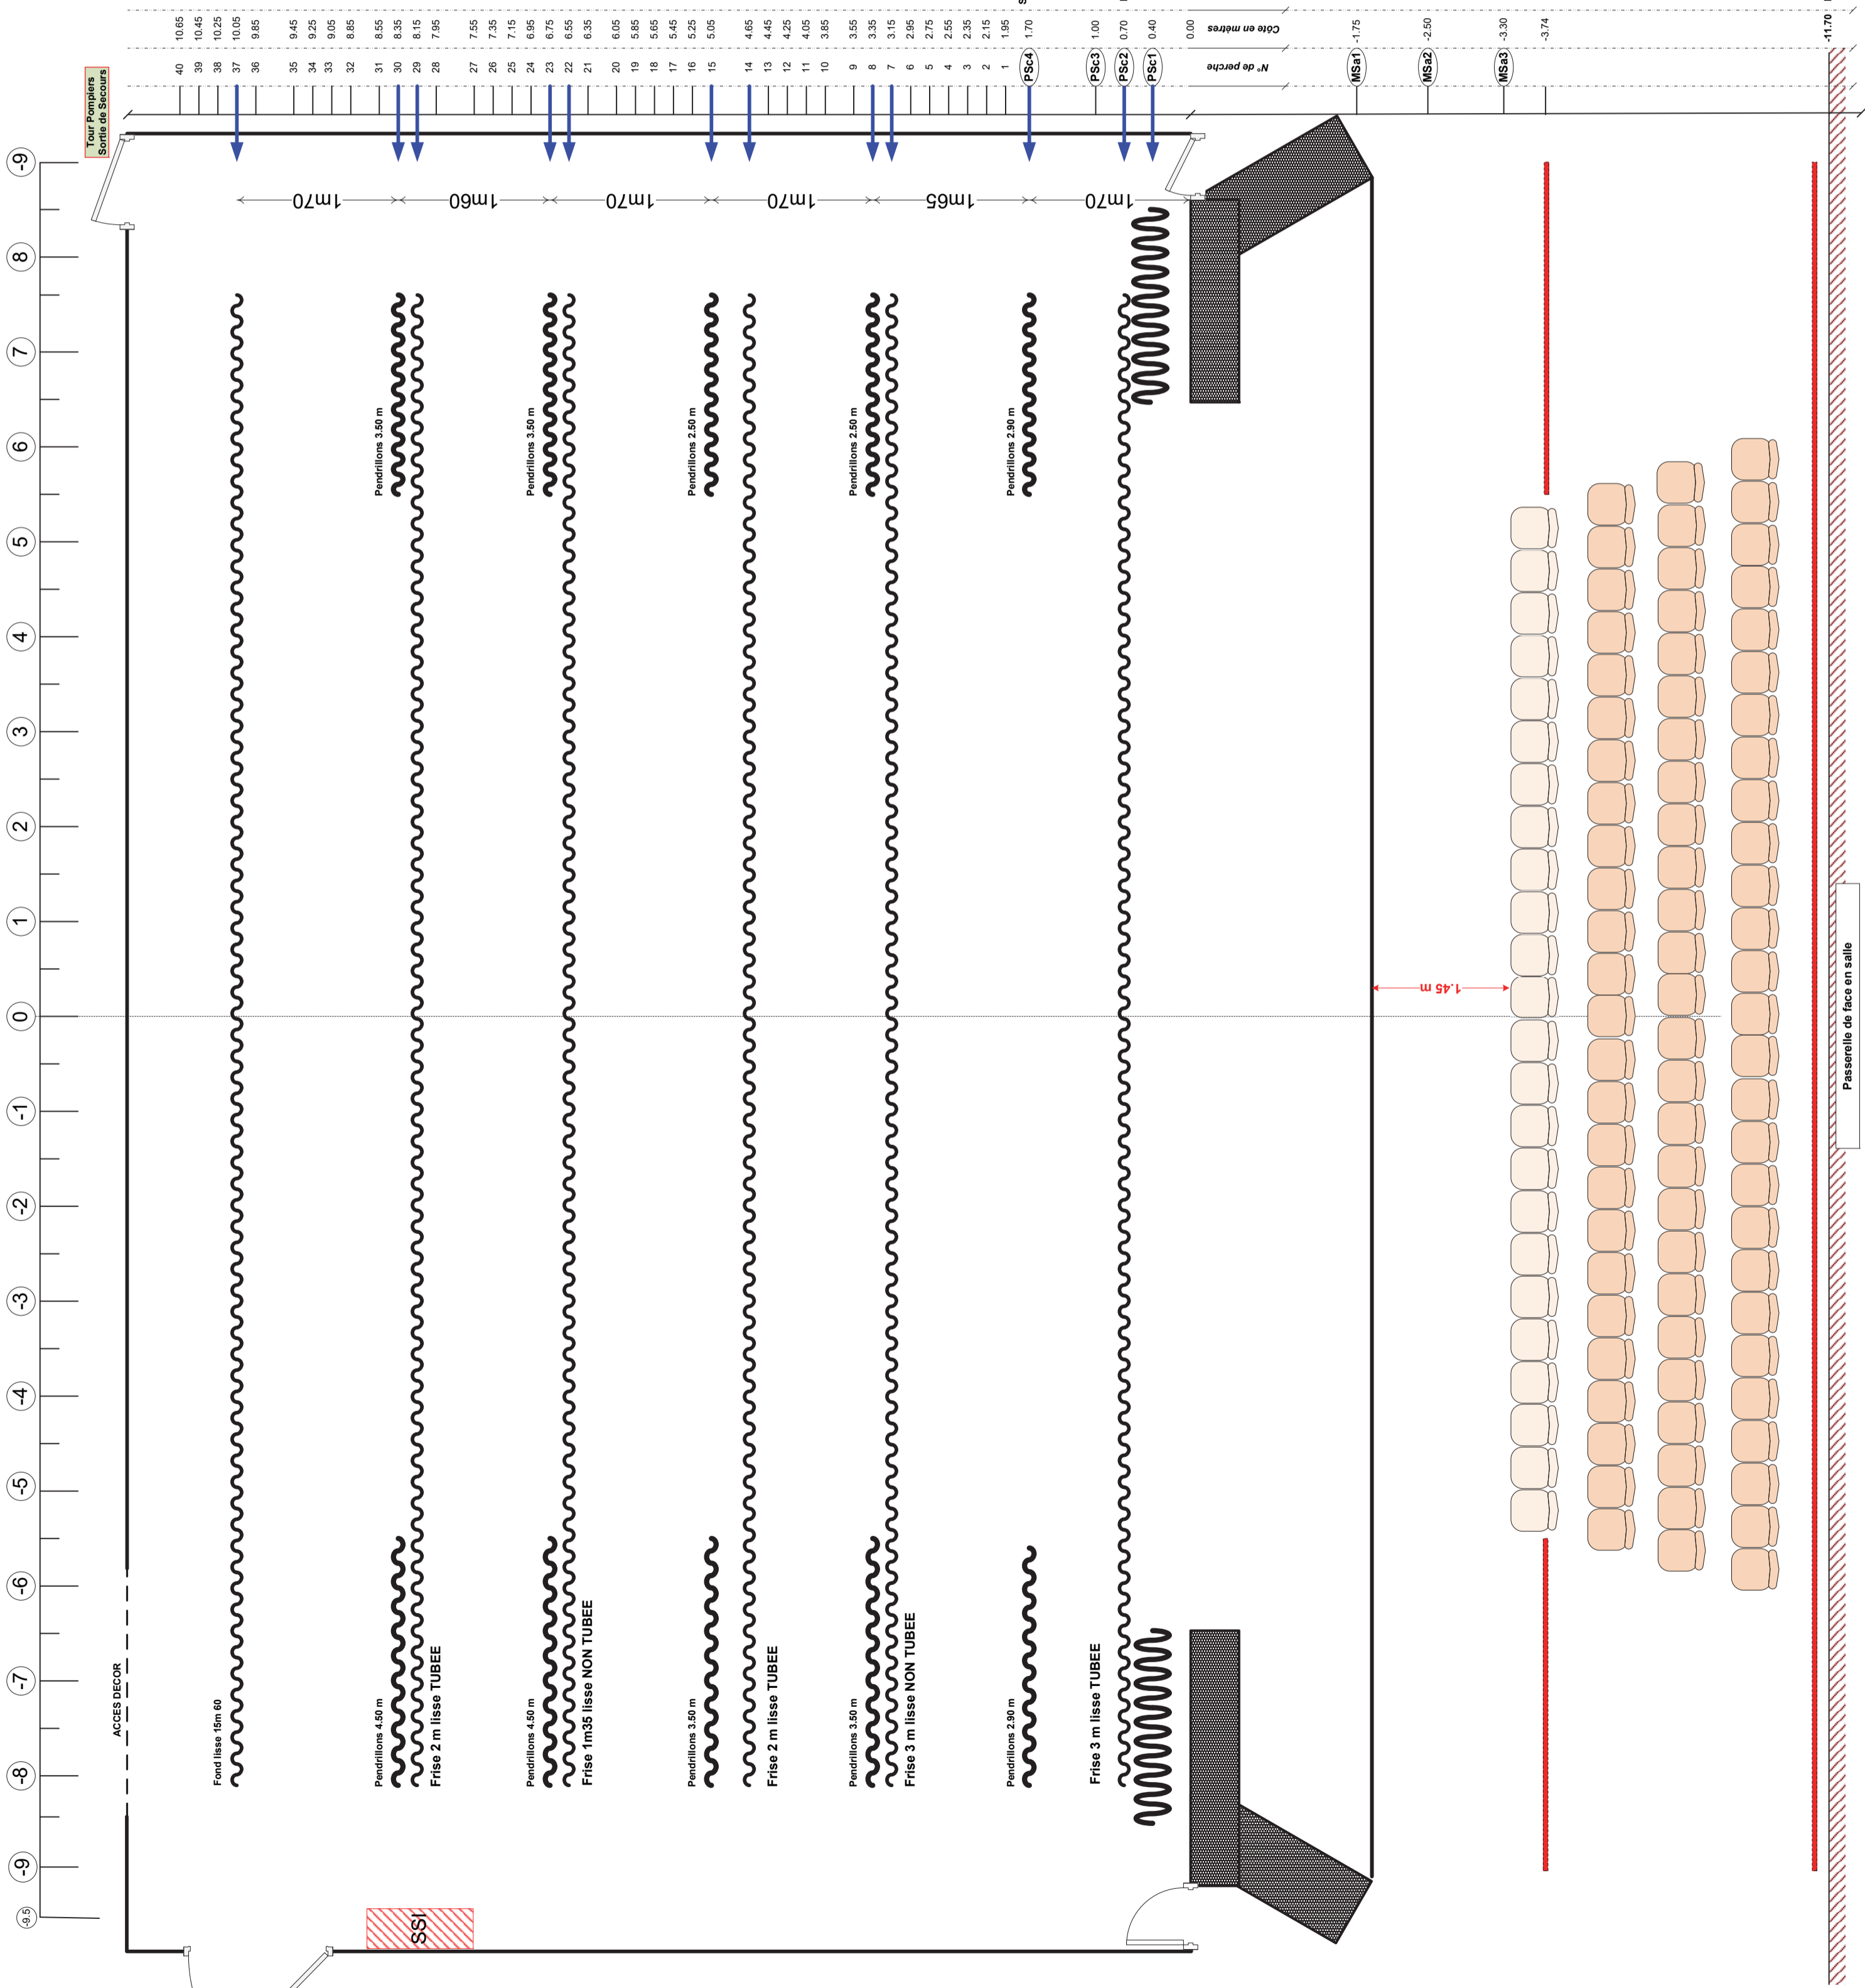

N° de perche	Côte en mètres
40	10,65
39	10,45
38	10,25
37	10,05
36	9,85
35	9,45
34	9,25
33	9,05
32	8,85
31	8,55
30	8,35
29	8,15
28	7,95
27	7,55
26	7,35
25	7,15
24	6,95
23	6,75
22	6,55
21	6,35
20	6,05
19	5,85
18	5,65
17	5,45
16	5,25
15	5,05
14	4,65
13	4,45
12	4,25
11	4,05
10	3,85
9	3,55
8	3,35
7	3,15
6	2,95
5	2,75
4	2,55
3	2,35
2	2,15
1	1,95
(PSC4)	1,70
(PSC3)	1,00
(PSC2)	0,70
(PSC1)	0,40
0,00	
(MSa1)	-1,75
(MSa2)	-2,50
(MSa3)	-3,30
	-3,74
	-11,70

Fond lisse 15m 60

Pendillons 4.50 m

Frise 2 m lisse TUBEE

Pendillons 4.50 m

Frise 1m35 lisse NON TUBEE

Pendillons 3.50 m

Frise 2 m lisse TUBEE

Pendillons 3.50 m

Frise 3 m lisse NON TUBEE

Pendillons 2.90 m

Frise 3 m lisse TUBEE

1.45 m

Passerelle de face en salle

PASSERELLE DE CADRE

PASSERELLE DE FACE