

THEATRE DE PRIVAS


Plan de masse Plateau 2 CM = 1 M

Nom du spectacle :

Date jeu :	Echelle : 1:50°
Date plan : 04/10/2023	A2 - page 1/1
LD - BASE PLATEAU MASSE au 04_10_23.vsdX	

Vers Loges Sortie de Secours

Vers Loges Sortie de Secours

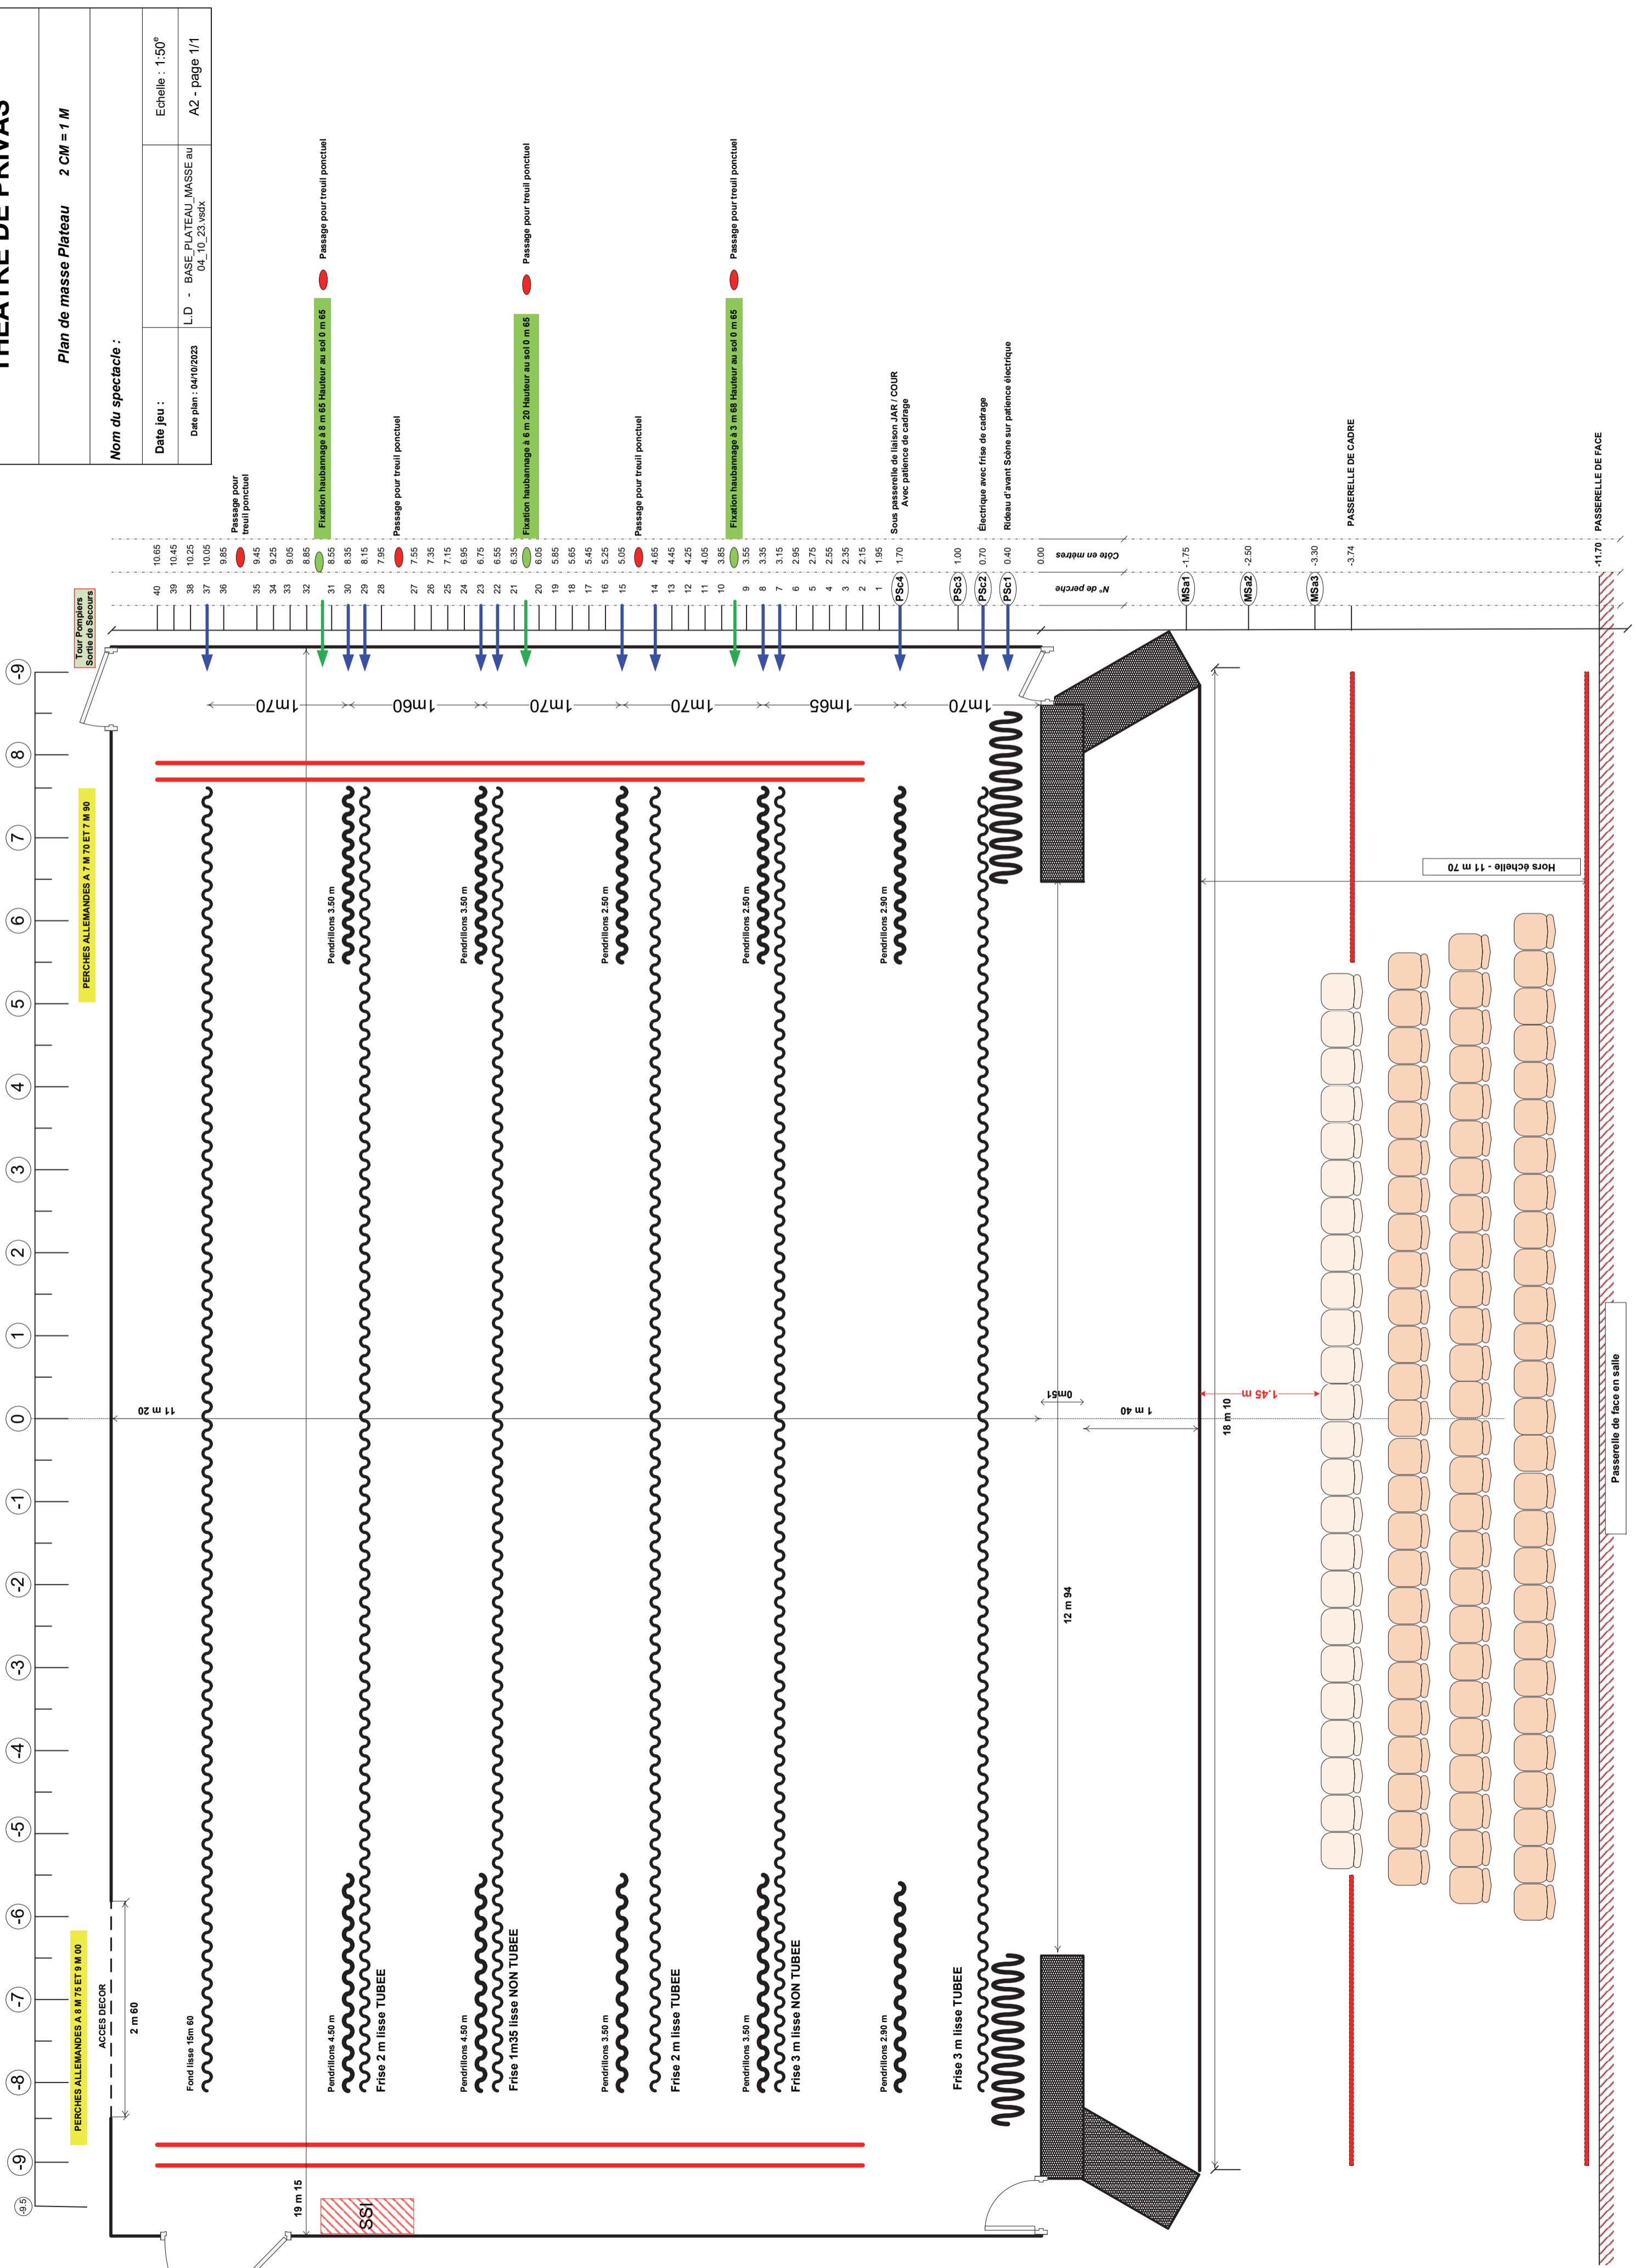

Hors échelle - 11 m 70

Passerelle de rive en salle

-11,70 PASSERELLE DE FACE

PASSERELLE DE CADRE

12 m 94

1 m 40

1 m 20

18 m 10

1,45 m

1m70

1m60

1m70

1m70

1m65

1m70

11 m 20

19 m 15

