

THEATRE DE PRIVAS

Plan de masse Plateau 2 CM = 1 M

Nom du spectacle :

Vers Loges Sortie de Secours

Tour Pompiers
Sortie de Secours


Date jeu :

Date plan : 04/10/2023

L.D - BASE PLATEAU MASSE au
04_10_23.vsdX

Echelle : 1:50^e

A2 - page 1/1

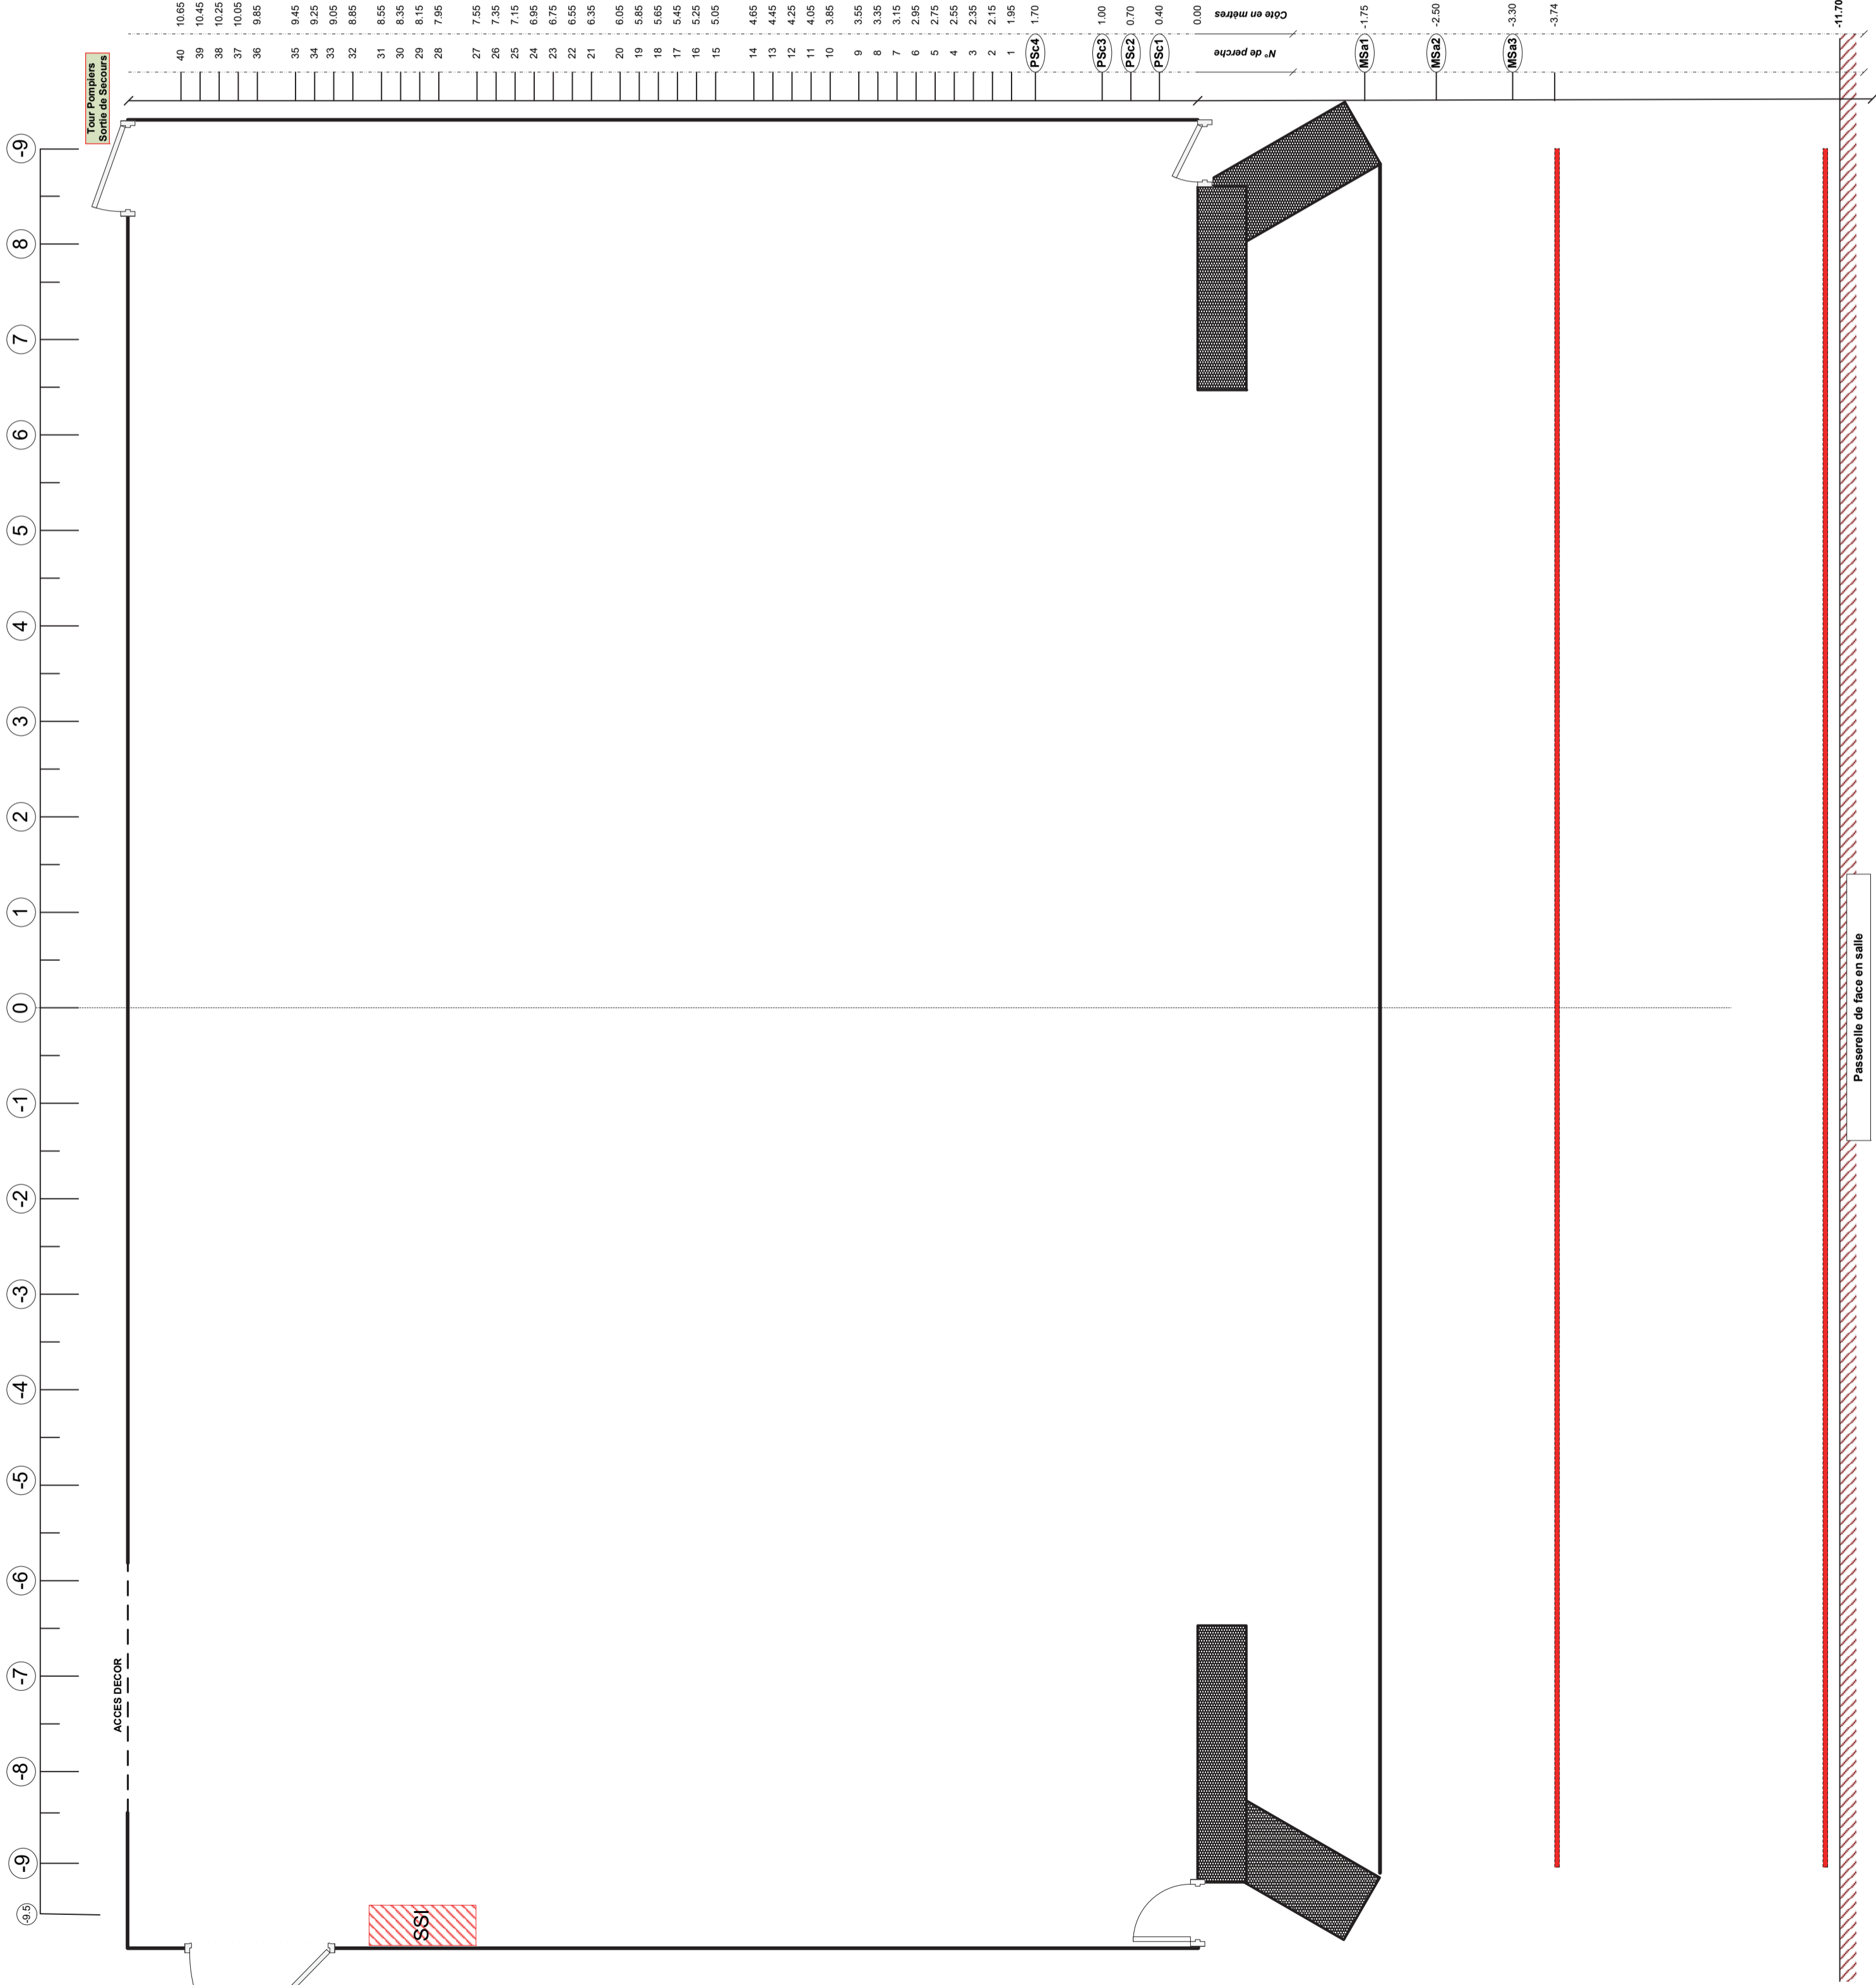

40 10,65

39 10,45

38 10,25

37 10,05

36 9,85

35 9,45

34 9,25

33 9,05

32 8,85

31 8,55

30 8,35

29 8,15

28 7,95

27 7,55

26 7,35

25 7,15

24 6,95

23 6,75

22 6,55

21 6,35

20 6,05

19 5,85

18 5,65

17 5,45

16 5,25

15 5,05

14 4,85

13 4,45

12 4,25

11 4,05

10 3,85

9 3,55

8 3,35

7 3,15

6 2,95

5 2,75

4 2,55

3 2,35

2 2,15

1 1,95

(PSC4) 1,70

(PSC3) 1,00

(PSC2) 0,70

(PSC1) 0,40

0,00

Côte en mètres

N° de perche

(MSA1) -1,75

(MSA2) -2,50

(MSA3) -3,30

-3,74

PASSERELLE DE CADRE

-11,70

PASSERELLE DE FACE

Passerelle de face en salle

SST

ACCES DECOR

Electrique avec frise de cadrage

Rideau d'avant scène sur patte électrique

Sous passerelle de liaison JAR / COUR
Avec patte de cadrage