




**- THEATRE DE PRIVAS -
Galerie d'Exposition**

PLAN ESPACE EXPOSITION - Page 1

LD - 12/04/2023 Echelle : 1:75° - page A3

Remontée escaliers
vers bureaux et loges

ARRIVEE DEPUIS ESCALIER DU HALL

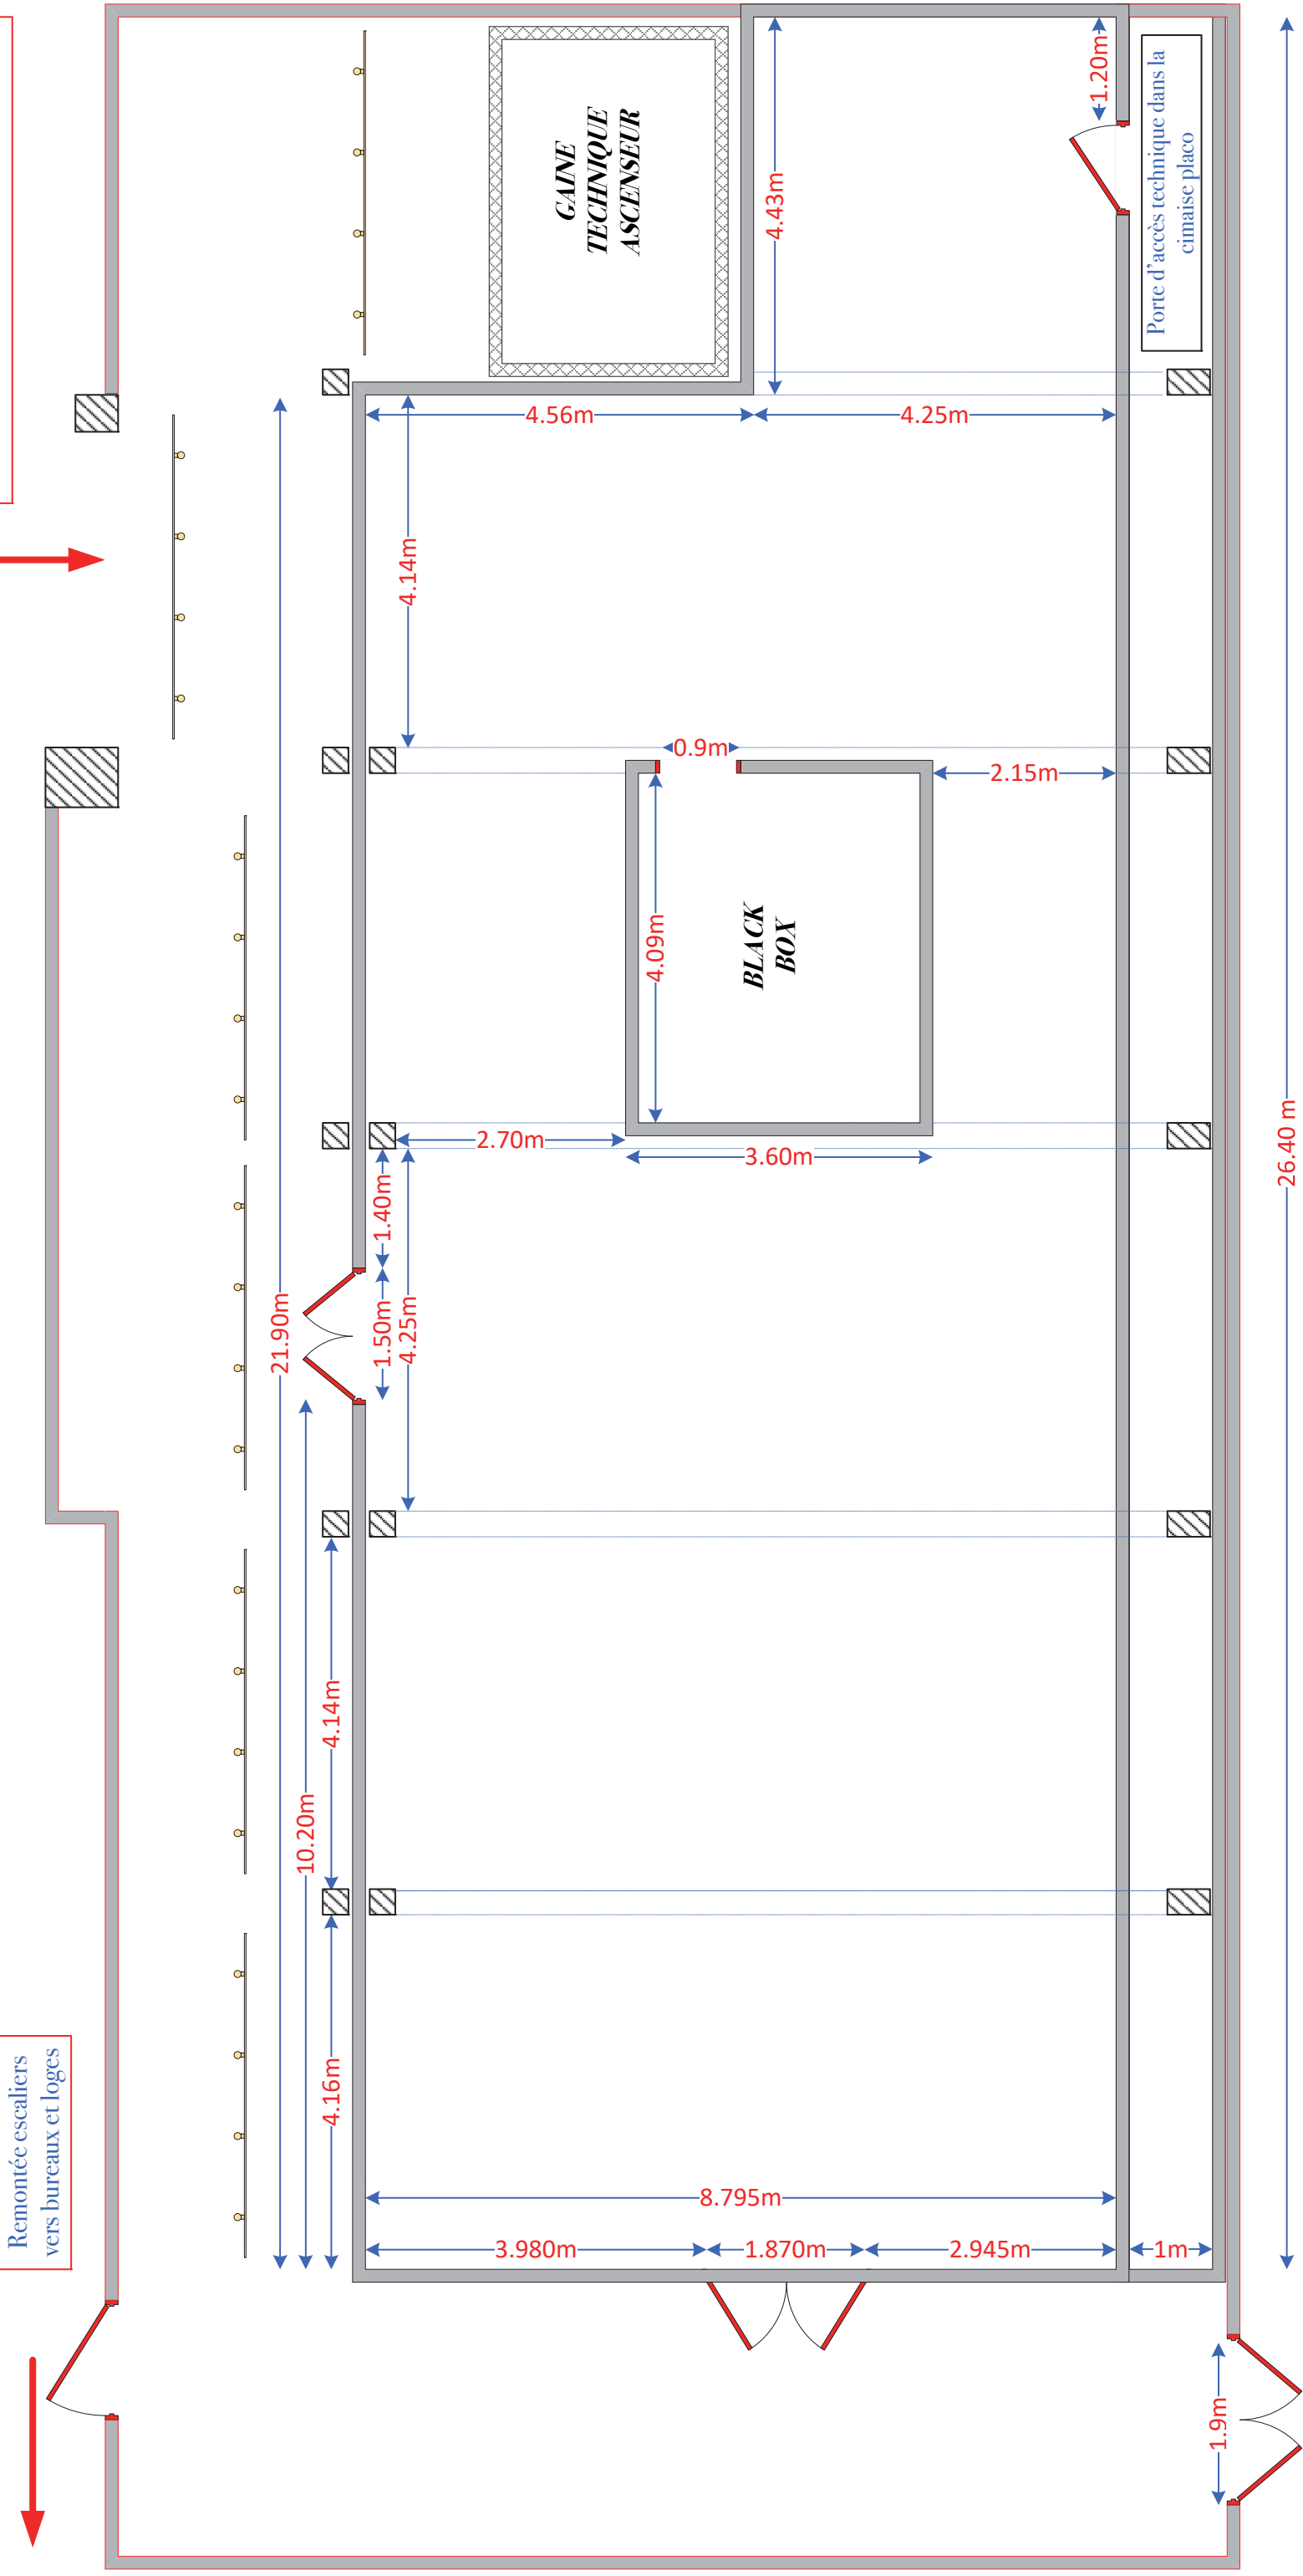

ENTREE TECHNIQUE
depuis la rue de la recluse

- ESPACE DE 232 M² -
Hauteur sous plafond haut : 4.05m
Hauteur sous poutres intermédiaires : 3.20m